




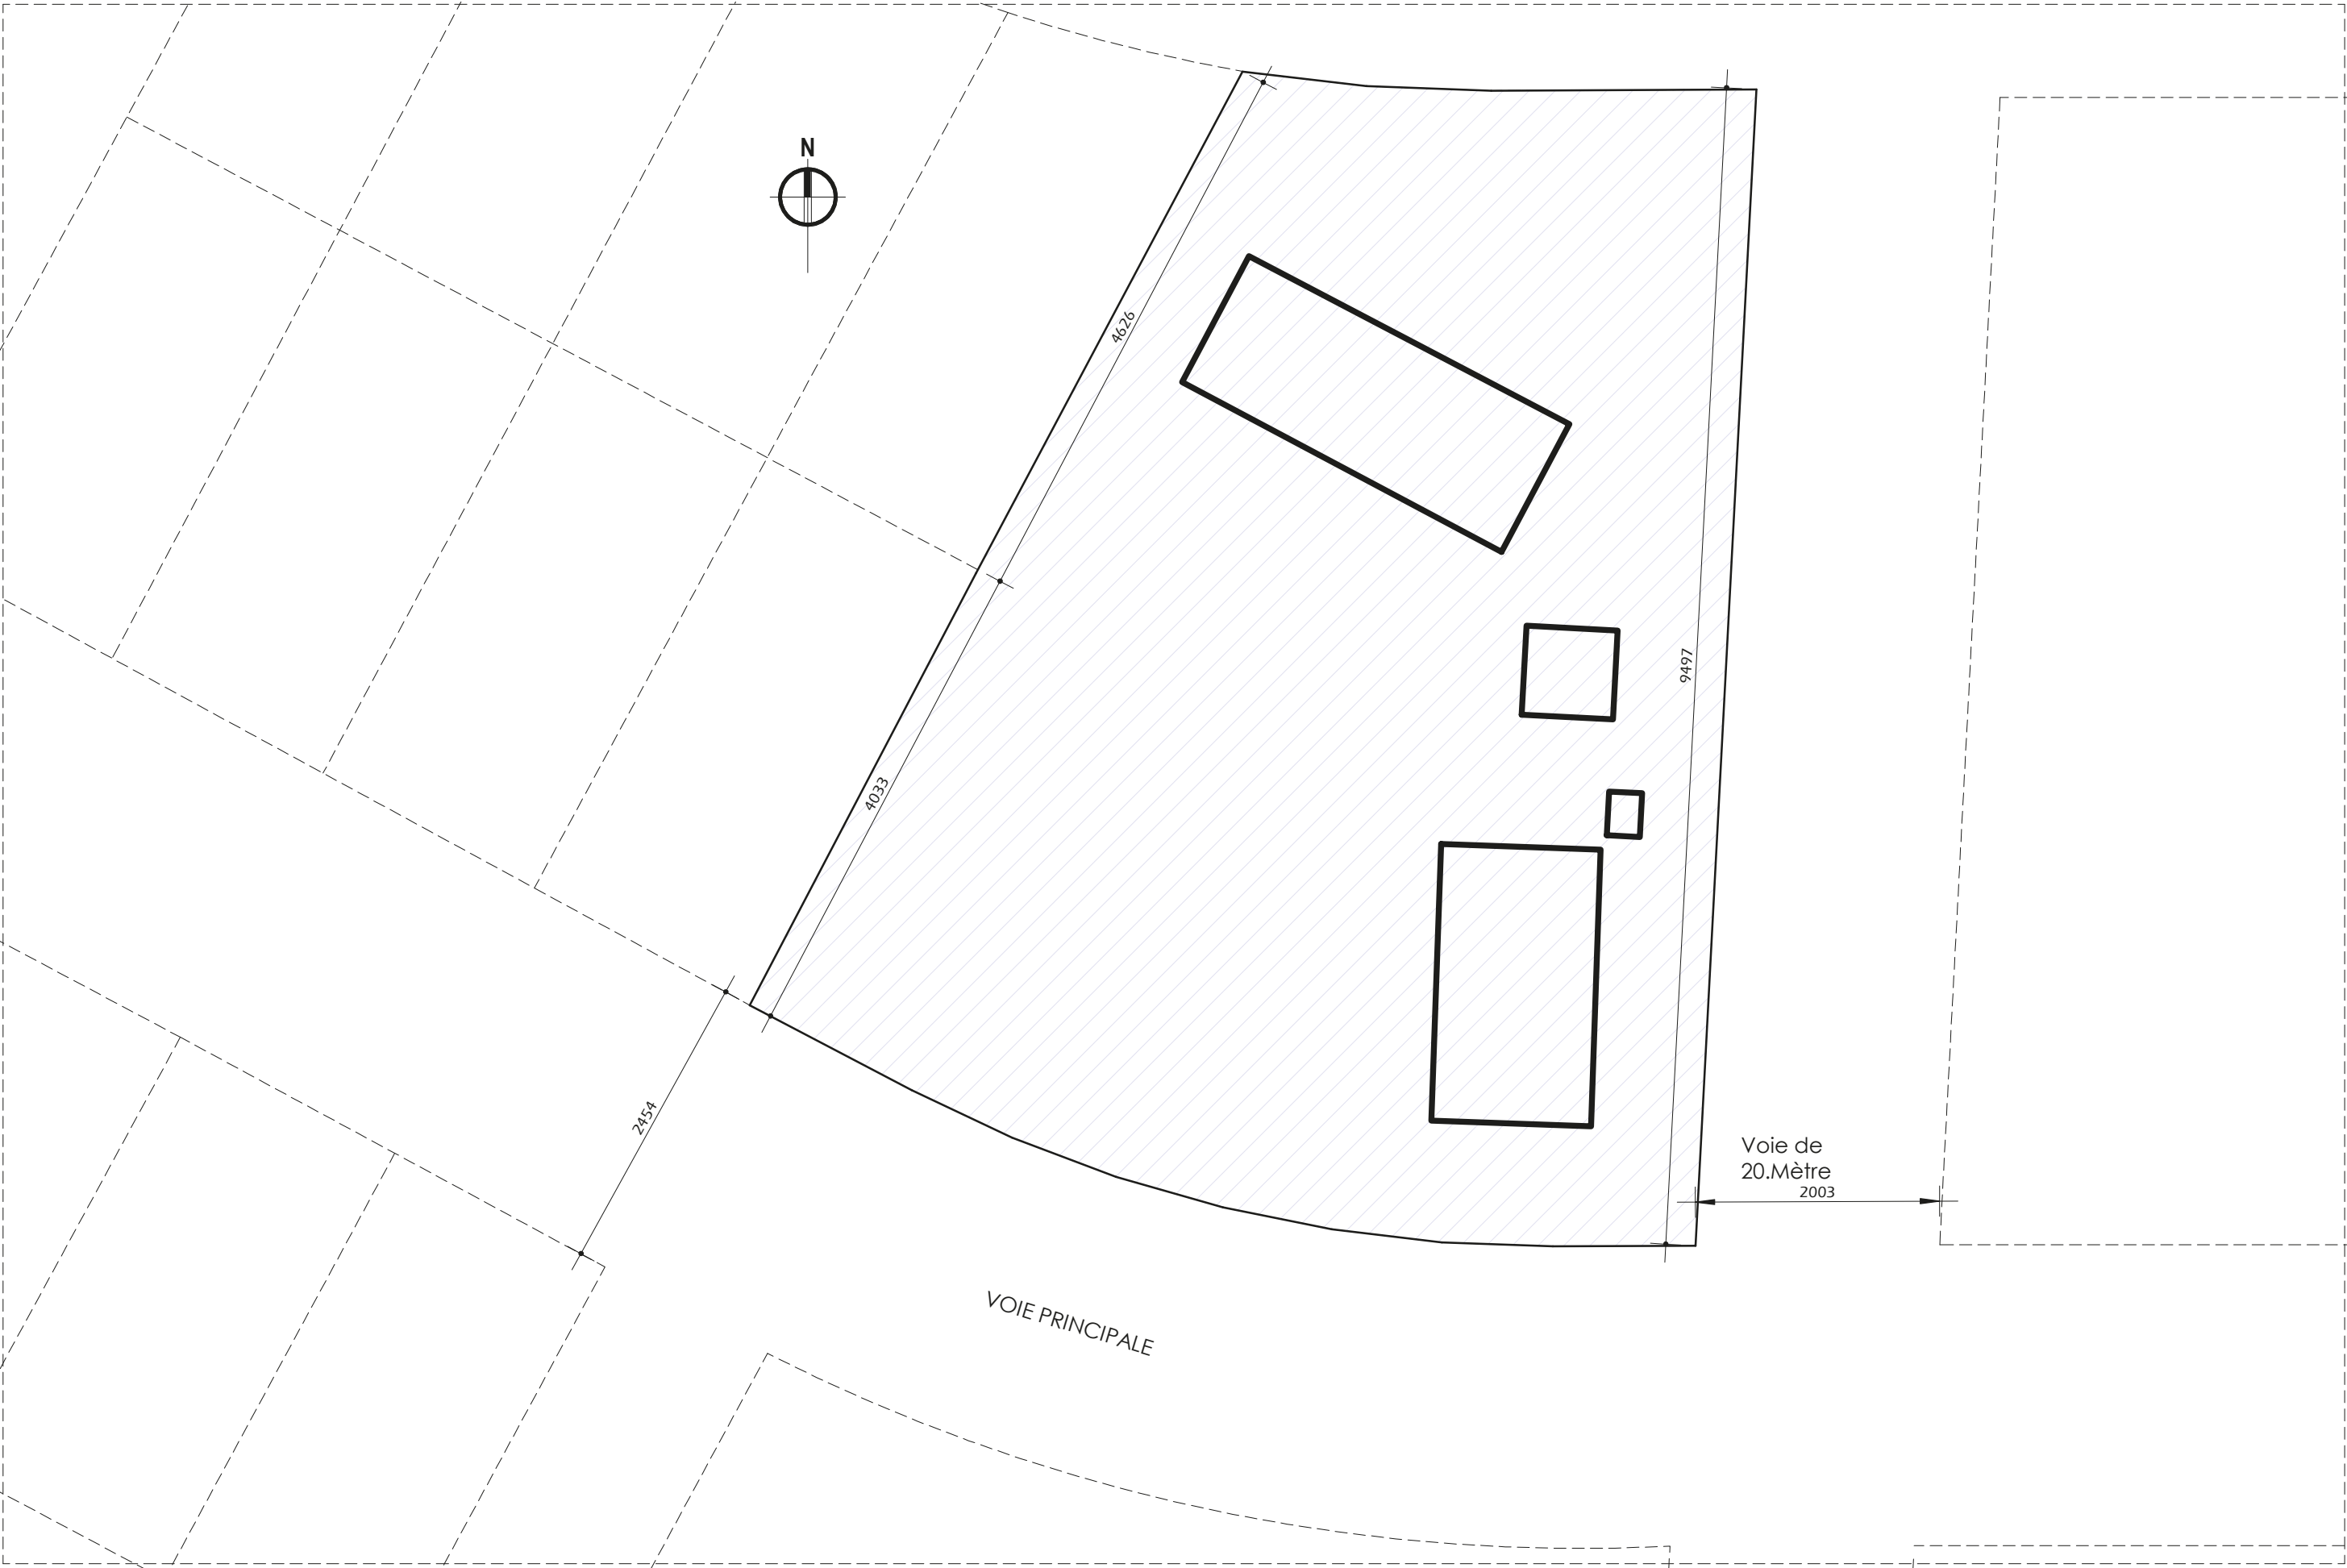

- Projet Architectural : Mairie d'Assinie, Côte d'Ivoire-

Introduction

Le projet de la Mairie d'Assinie vise à créer un édifice emblématique et fonctionnel au cœur de cette ville balnéaire en Côte d'Ivoire. Composé de trois bâtiments en rez-de-chaussée, le complexe intègre harmonieusement des espaces publics et administratifs, favorisant une interaction dynamique avec l'environnement extérieur.

Disposition des Bâtiments

Au sud, le premier bâtiment offre une vue imprenable sur l'esplanade publique. À l'intérieur, une salle des mariages spacieuse de 290m² coexiste avec le cabinet du maire, créant un espace solennel et fonctionnel. Le centre du projet abrite les services techniques, assurant une gestion efficace des besoins opérationnels. Au nord, les bureaux de l'état civil offrent une vue sur les patios, établissant une connexion visuelle avec la nature environnante.

Organisation Spatiale

Une circulation principale astucieusement conçue relie les trois bâtiments, facilitant les déplacements internes et favorisant la cohésion entre les différentes fonctions. Chaque bureau, y compris celui du maire, bénéficie d'une vue sur les patios, offrant un cadre de travail agréable et stimulant.

Équipements et Capacités

Le complexe comprend environ 550m² de bureaux. Une salle de réunion pour 10 personnes favorise la collaboration. 26 places de parking assurent une accessibilité pratique pour les employés et les visiteurs. De plus, 16 places de parking visiteur ont été prévues pour accueillir les visiteurs de manière confortable.

Espaces Extérieurs

Le projet intègre généreusement 2295m² d'espaces verts, offrant des zones de détente et de rencontre. Le parvis spacieux de 510m² crée une entrée accueillante et fonctionnelle.

Accessibilité et Entrée Secondaire

Le bâtiment d'état civil est accessible au public depuis le parking par une entrée secondaire, assurant une accessibilité pratique et fluide pour les citoyens.

Conclusion

Ce projet s'efforce de marier l'esthétique moderne avec la fonctionnalité nécessaire à une mairie. En mettant l'accent sur la connexion avec l'environnement et en offrant des espaces intérieurs accueillants, la Mairie d'Assinie sera bien plus qu'un simple édifice administratif ; elle sera un symbole de progrès et de développement pour la communauté.



MAIRIE d' ASSINIE

Echelle : 1 : 500







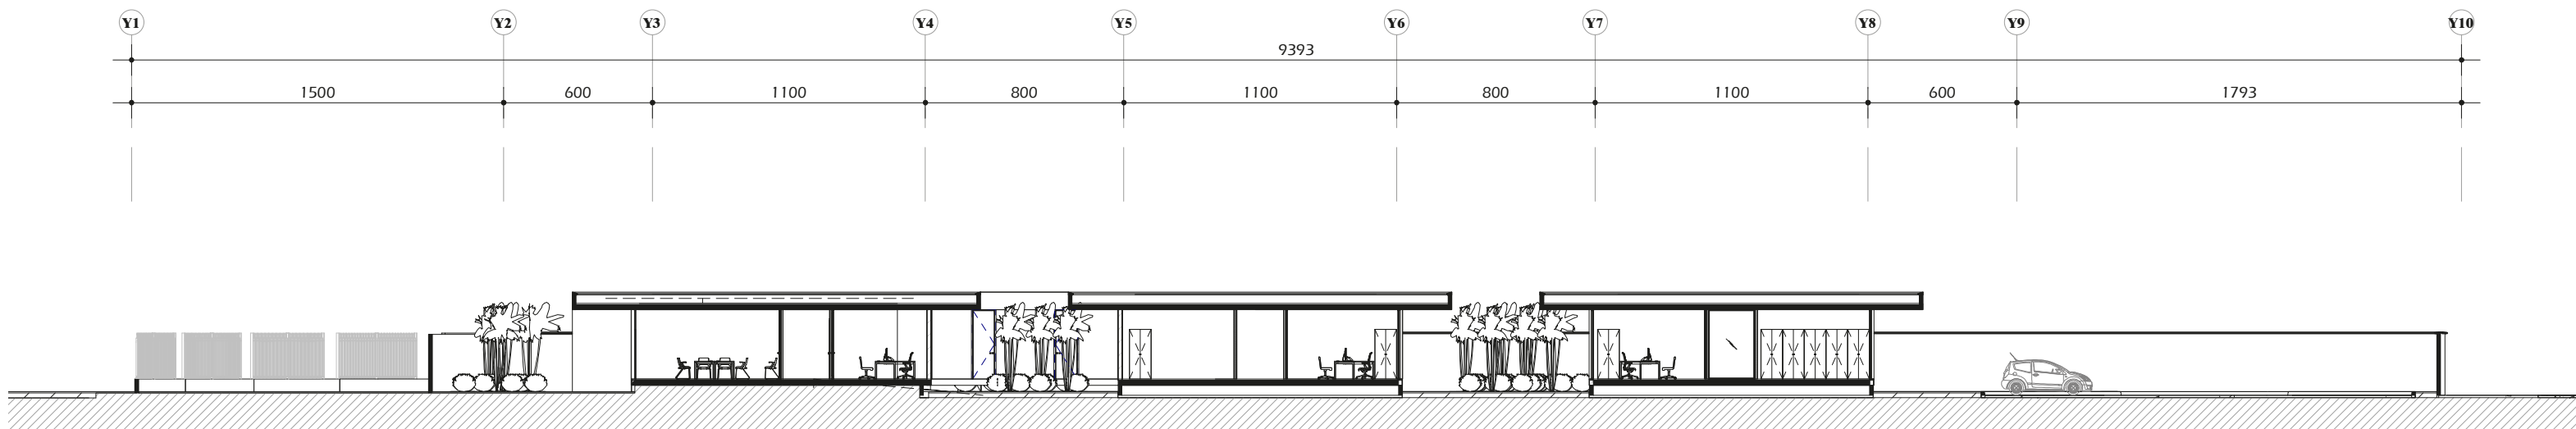
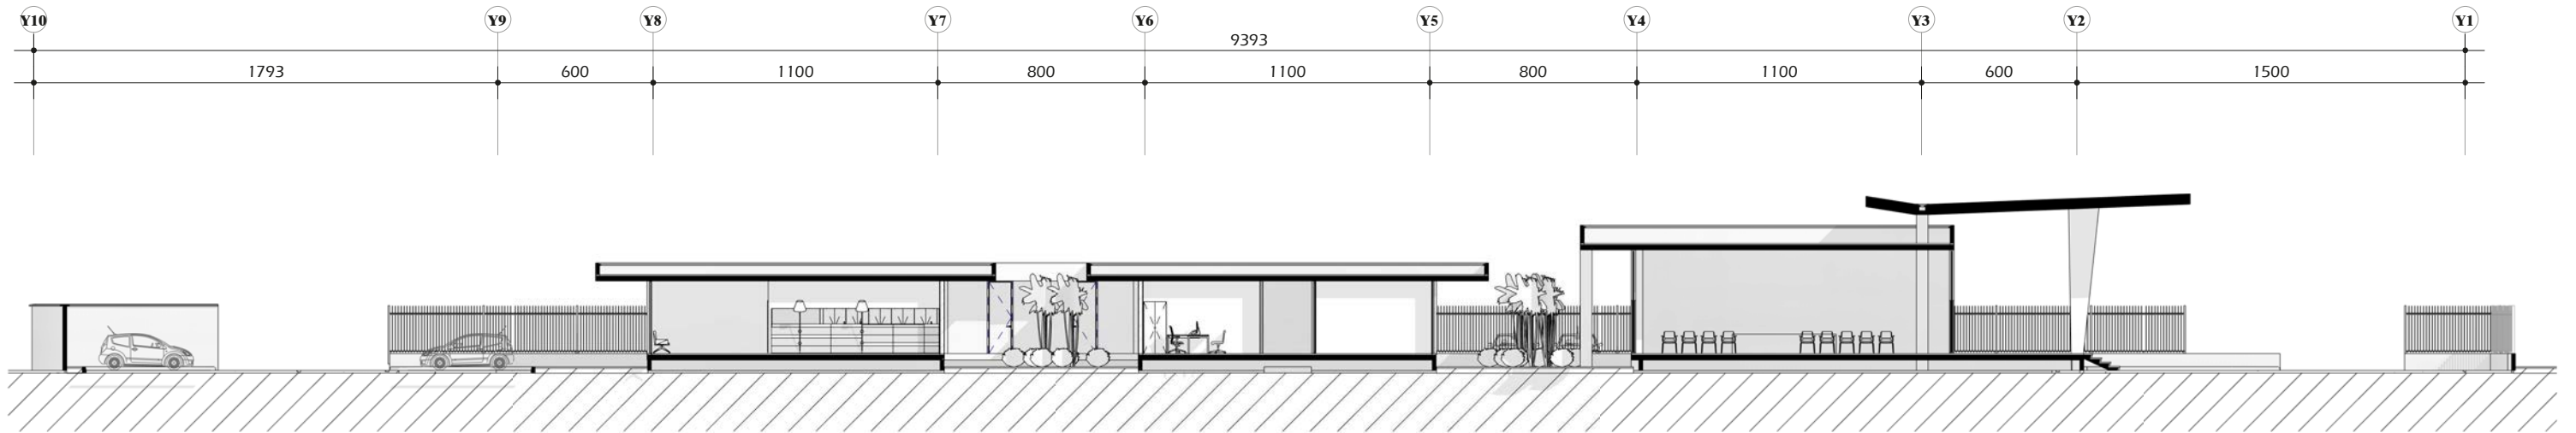


TABLEAU DES SURFACES PROGRAMME (pièce)	
Nom	Surface
CIRCULATION	
C I R C U L A T I O N	66.81
Circulation	24.11
Circulation	45.52
Circulation	21.63
CIRCULATION VERTICAL	67.66
Circulation	39.09
Circulation	24.42
Circulation	21.02
CIRCULATION	310.25
DIRECTION DES SERVICES ADMINISTRATIFS	
Archives etat civil	20.30
Chef de sce Administration	17.91
S.E	5.09
Rgmt	2.71
Etat civil	12.80
Secretariat	13.68
Bureau	12.78
Pièce	59.19
Comptoir reception	55.56
DIRECTION DES SERVICES ADMINISTRATIFS	200.01
DIRECTION DES SERVICES TECHNIQUES	
chef de sce technique	19.71
Etude et planification	25.01
Sce Domaine	12.96
Sce Assaini	12.96
Secretariat	12.96
S.E	4.77
sas	1.80
DIRECTION DES SERVICES TECHNIQUES	90.17
DIRECTION DEVELOPPEMENT HUMAIN	
Culture & sport	13.05
Tourisme & loisirs	13.41
chef d sce dvpt humain	19.71
Aff.socia	12.96
S.E	4.32
Rgmt	2.25
Bureau	12.96
DIRECTION DEVELOPPEMENT HUMAIN	78.66

TABLEAU DES SURFACES PROGRAMME (pièce)	
Nom	Surface
DIRECTION SERVICES FINANCIERS	
Informatique	14.24
Comptables	20.30
Chef sce finance	19.17
Regisseur des recettes	15.68
Secretariat	12.96
S.E	4.32
Rgmt	2.25
Serveur	7.68
DIRECTION SERVICES FINANCIERS	96.60
ESPACE MARIAGES	
sanit D	10.40
sanit H	10.40
S.Attente	18.78
Regis	18.79
Salle de Mariage	214.90
Circulation	9.21
ESPACE MARIAGES	282.48
HALL ET ACCUEIL	
HALL S.MARIAGE	66.98
P A V I S	164.12
HALL ADMINISTRATION	35.86
HALL	41.54
HALL ET ACCUEIL	308.50
SANITAIRES	
sanit H	6.83
sanit D	6.83
sanit H	6.83
sanit D	6.83
SANITAIRES	27.31
SERVICE CABINET	
Directeur de cabinet	13.34
S.E	3.60
Rgmt	1.92
chargé de mission	11.40
Comm	11.40
Rgmt	Non placée
Conseiller tech	15.94
SERVICE CABINET	57.60

TABLEAU DES SURFACES PROGRAMME (pièce)	
Nom	Surface
SERVICE ELUS	
secretariat adjoint et conseillers	12.96
4è A.Maire	14.65
Bureau du maire	88.40
Secretariat du maire	17.52
S.Attente	10.94
Salle du conseil	69.50
S.E	4.78
3è A.Maire	14.78
2è A.Maire	12.96
1er A.Maire	19.17
Conseillers Municipaux	27.00
Reunion	26.46
Rgmt	3.76
sas	6.27
SE	4.32
Rgmt	2.25
SERVICE ELUS	335.72
SERVICE SECRETARIAT GENERAL	
sce Courrier et stand.	14.50
Sécretariat	19.17
Secretariat General	23.13
Police municipale	13.57
S.E	4.32
Rgmt	2.25
SERVICE SECRETARIAT GENERAL	76.94
Total général	1864.25